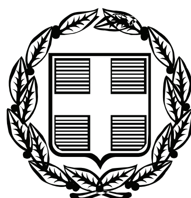


ΕΦΗΜΕΡΙΣ ΤΗΣ ΚΥΒΕΡΝΗΣΕΩΣ

ΤΗΣ ΕΛΛΗΝΙΚΗΣ ΔΗΜΟΚΡΑΤΙΑΣ

ΤΕΥΧΟΣ ΤΕΤΑΡΤΟ **Αρ. Φύλλου 236**

6 Μαΐου 2010

ΠΕΡΙΕΧΟΜΕΝΑ

ΑΠΟΦΑΣΕΙΣ

ΑΠΟΦΑΣΕΙΣ

Αριθ. πρωτ.οικ/7128 (1)

Οριοθέτηση υδατορεύματος στην θέση Νικολάτικα της Κοινότητας Ερείκουσας.

Η ΓΕΝΙΚΗ ΓΡΑΜΜΑΤΕΑΣ
ΠΕΡΙΦΕΡΕΙΑΣ ΙΟΝΙΩΝ ΝΗΣΙΩΝ

Έχοντας υπόψη:

1. Το Ν. 51/1987 (ΦΕΚ 26 Α/06-03-1987) για τον «καθορισμό των περιφερειών της χώρας κ.λπ».

2. Το Ν. 3200/55, άρθρο 8, περί «διοικητικής αποκεντρώσεως».

3. Το Ν. 2503/97 (ΦΕΚ 107 Α/30-05-1997) περί «Διοίκησης, Οργάνωσης, στελέχωσης της Περιφέρειας, ρύθμιση θεμάτων για την Τοπική Αυτοδιοίκηση και άλλων διατάξεων».

4. Το Ν. 2690/99 (ΦΕΚ 45 Α/09-03-1999) περί «Κύρωσης του κώδικα διοικητικής διαδικασίας και άλλων διατάξεων».

5. Τις διατάξεις του Ν. 1650/86 «Για την προστασία του περιβάλλοντος».

6. Την παράγραφο 3β του άρθρου 5 του Ν. 3010/2002 «Εναρμόνιση του Ν. 1650/86 με τις Οδηγίες 97/11 Ε.Ε. και 96/61 Ε.Ε., διαδικασία οριοθέτησης και ρυθμίσεις θεμάτων για τα υδατορέματα και άλλες διατάξεις».

7. Την απόφαση του κοινοτικού συμβουλίου της Κοινότητας Ερείκουσας 24/2009 με την οποία αποδέχεται την προτεινόμενη οριοθέτηση.

8. Την μελέτη οριοθέτησης που αποτελείται από το τεύχος «Μελέτη: Οριοθέτηση Ρέματος Νικολάτικα, Έλεγχος Παροχετευτικότητας Ρέματος «Νικολάτικα». στη θέση χ.θ. 300» και από τα σχέδια (Α-1) ΛΕΚΑΝΗ ΑΠΟΡΡΟΗΣ ΡΕΜΑΤΟΣ και (Α-2) ΤΟΠΟΓΡΑΦΙΚΗ ΑΠΟΤΥΠΩΣΗ ΟΔΟΥ ΦΥΚΙ-ΠΛΑΤΥ, που συντάχθηκε από τον Στέφανο Τασόπουλο Πολ. Μηχανικό και ελέγθηκε και θεωρήθηκε στις 16-11-2009 από την Διεύθυνση Τεχνικών Υπηρεσιών της Νομαρχιακής Αυτοδιοίκησης Κέρκυρας

9. Το γεγονός ότι με την απόφαση αυτή δεν προκαλείται δαπάνη σε βάρος του προϋπολογισμού του Δημοσίου και του Νομού Κέρκυρας, αποφασίζουμε:


Επικυρώνουμε την οριοθέτηση υδατορεύματος στη θέση Νικολάτικα της Κοινότητας Ερείκουσας όπως αυτό προσδιορίζεται από τις κορυφές οριογραμμών ρέματος 51,52,53,54,55,56,57,61,62,65,66 στο σχέδιο Α-2 «ΤΟΠΟΓΡΑΦΙΚΗ ΑΠΟΤΥΠΩΣΗ ΟΔΟΥ ΦΥΚΙ-ΠΛΑΤΥ», σύμφωνα με τα θεωρημένα τεύχη και σχέδια από τη Διεύθυνση Τεχνικών Υπηρεσιών της Νομαρχιακής Αυτοδιοίκησης Κέρκυρας.

Η με α.π.25358/09/17-02-2010 απόφασή μας ακυρώνεται.

Η απόφαση αυτή να δημοσιευθεί στην Εφημερίδα της Κυβερνήσεως.

Κέρκυρα, 27 Απριλίου 2010

Η Γενική Γραμματέας Περιφέρειας
ΒΑΣΙΛΙΚΗ ΑΛΕΞΑΝΔΡΙΔΟΥ

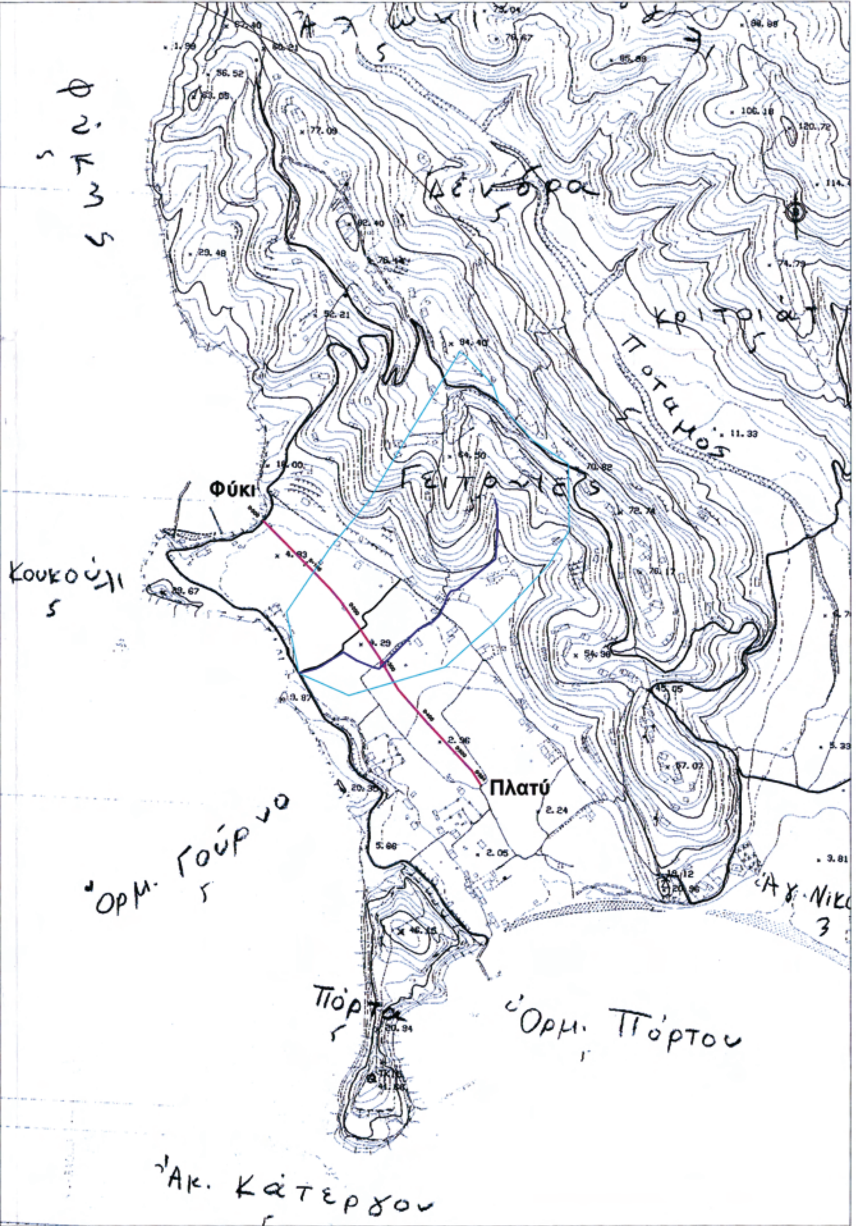

ΕΘΝΙΚΟ ΤΥΠΟΓΡΑΦΕΙΟ
Για τεχνικούς λόγους στο σχεδιάγραμμα, έγινε σμίκρυνση, κατά ποσοστό 40%

ΥΠΟΜΝΗΜΑ

- οδός "Φύκι-Πλατύ"
- κιβωτοειδής οχετός
- λεκάνη απορροής ρέματος
- Ρέμα Νικολάτικα

ΕΛΛΗΝΙΚΗ ΔΗΜΟΚΡΑΤΙΑ
ΠΕΡΙΦΕΡΕΙΑ ΙΟΝΙΩΝ ΝΗΣΩΝ
Δ/ΝΣΗ ΑΥΤΟΔ/ΣΗΣ & ΑΠΟΚ/ΣΗΣ
ΝΟΜΟΥ ΚΕΡΚΥΡΑΣ

ΕΡΓΟ:

ΟΡΙΟΘΕΤΗΣΗ ΡΕΜΑΤΟΣ ΄΄ΝΙΚΟΛΑΤΙΚΑ΄΄
(ΕΛΕΓΧΟΣ ΠΑΡΟΧΕΤΕΥΤΙΚΟΤΗΤΑΣ)

ΘΕΜΑ

ΑΜΕΣΗ ΠΕΡΙΟΧΗ ΕΡΓΟΥ
ΛΕΚΑΝΗ ΑΠΟΡΡΟΗΣ ΡΕΜΑΤΟΣ

ΑΠΟΣΠΑΣΜΑ ΧΑΡΤΗ Γ.Υ.Σ.
ΦΥΛΛΟ 4063/2


Α-1
ΑΡ.ΣΧΕΔΙΟΥ

ΚΛΙΜΑΚΑ **1:5.000**

ΧΡΟΝΟΣ ΜΕΛΕΤΗΣ **ΜΑΙΟΣ 2009**

ΕΛΕΓΧΘΗΚΕ	ΘΕΩΡΗΘΗΚΕ
ΚΕΡΚΥΡΑ, 3/11/09 Ο ΕΠΙΒΛΕΠΩΝ ΙΩΑΝΝΗΣ Μ. ΚΟΥΤΣΑΚΗΣ ΤΟΠΟΓΡΑΦΟΣ ΜΗΧ. ΠΕ/ΑΒ	ΚΕΡΚΥΡΑ, 16/11/09 Ο ΔΝΤΗΣ Τ.ΥΝΑΚ ΝΙΚΗΦΟΡΟΣ ΚΑΡΑΛΗΣ ΠΟΛ. ΜΗΧΑΝΙΚΟΣ ΠΕ/ΑΒ

Ο ΜΕΛΕΤΗΤΗΣ
ΣΤΕΦΑΝΟΣ Κ. ΤΑΣΟΠΟΥΛΟΣ
ΔΙΠΛ. ΠΟΛΙΤΙΚΟΣ ΜΗΧΑΝΙΚΟΣ
ΜΕΛΟΣ Τ.Ε.Ε. ΑΡ ΜΗΤΡΩΟΥ 9591
ΠΑΠΑΚΥΡΙΑΖΗ 50 - ΤΗΛ 552048
ΛΑΡΙΣΑ - Α΄ ΔΟΥ - Α Φ Μ 004818151
ΣΤΕΦΑΝΟΣ ΤΑΣΟΠΟΥΛΟΣ
Πολιτικός Μηχανικός

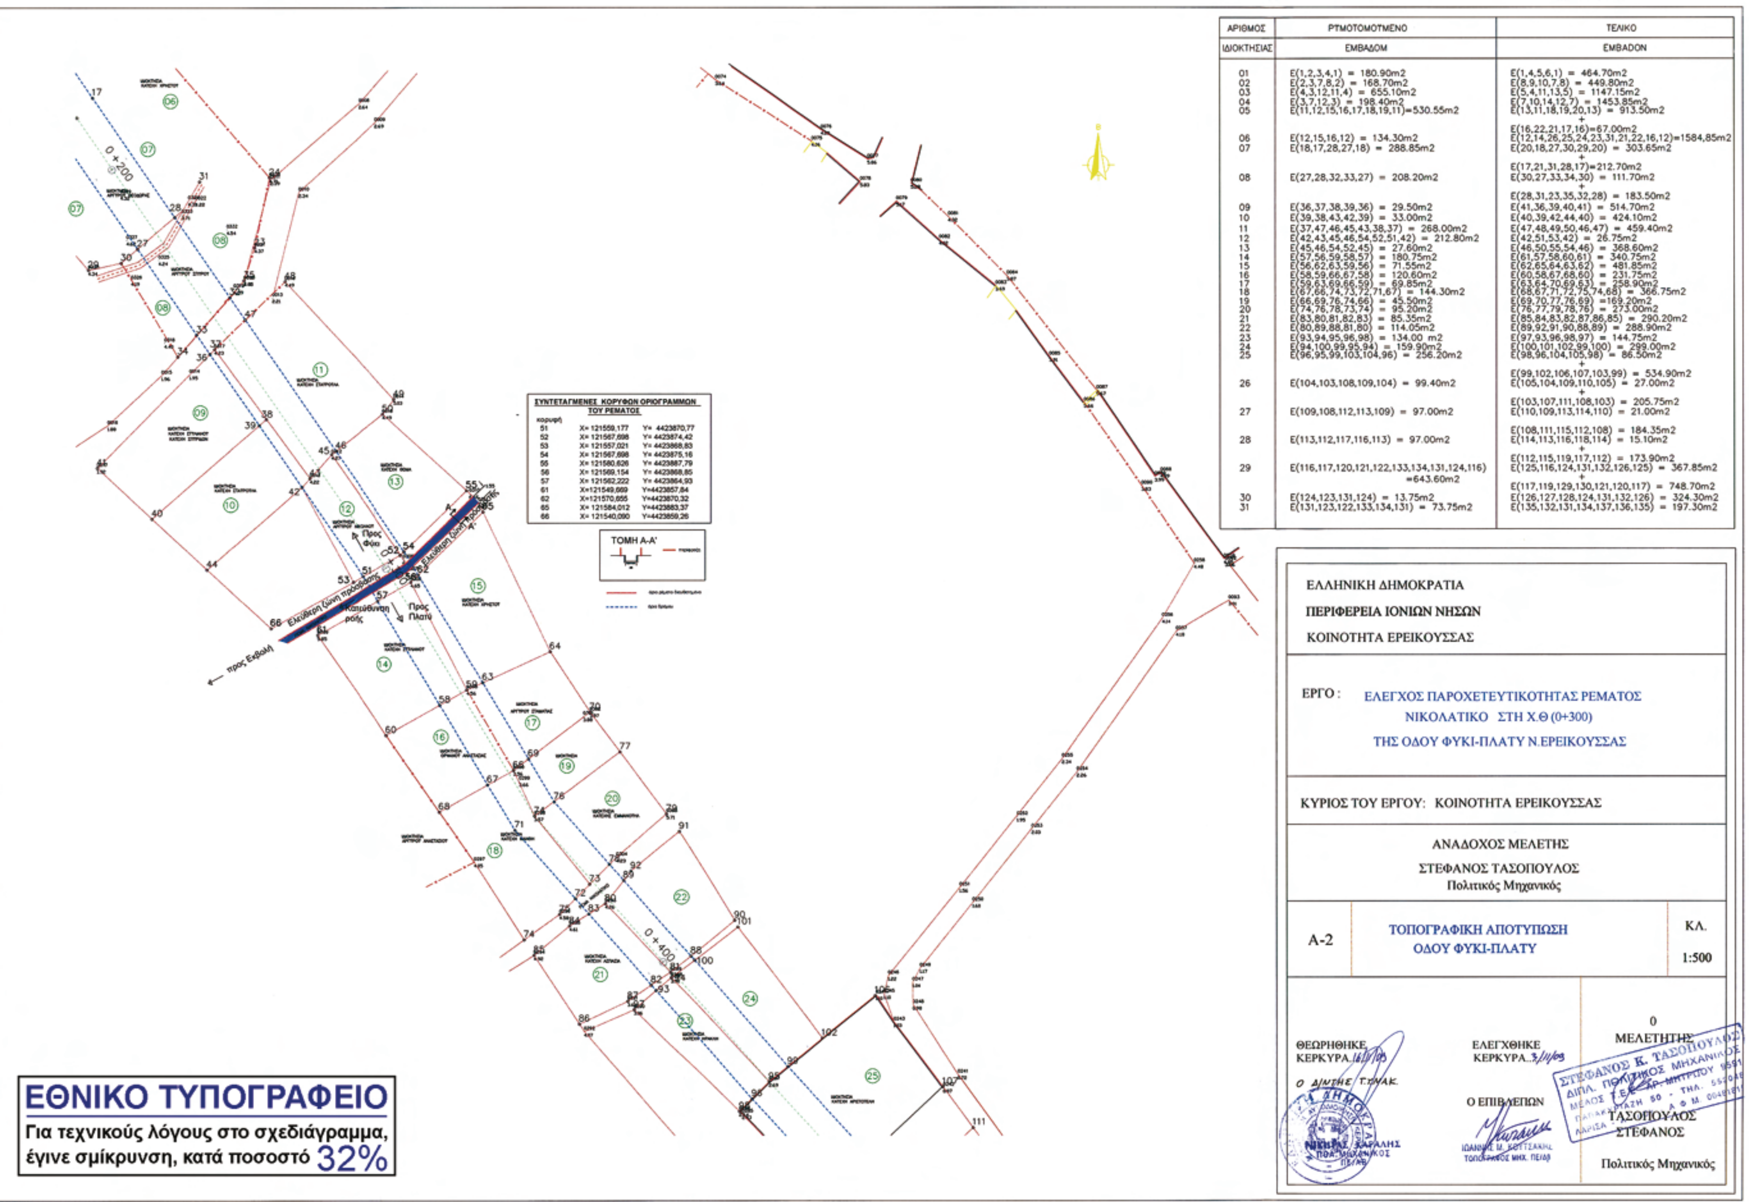

ΑΡΙΘΜΟΣ ΙΔΙΟΚΤΗΣΙΑΣ	ΡΥΜΟΤΟΜΟΥΜΕΝΟ ΕΜΒΑΔΟΝ	ΤΕΛΙΚΟ ΕΜΒΑΔΟΝ
01	E(1,2,3,4,1) = 180.90m2	E(1,4,5,6,1) = 464.70m2
02	E(2,3,7,8,2) = 168.70m2	E(8,9,10,7,8) = 449.80m2
03	E(4,3,12,11,4) = 655.10m2	E(5,4,11,13,5) = 1147.15m2
04	E(3,7,12,3) = 198.40m2	E(7,10,14,12,7) = 1453.85m2
05	E(11,12,15,16,17,18,19,11)=530.55m2	E(13,11,18,19,20,13) = 913.50m2 + E(16,22,21,17,16)=67.00m2
06	E(12,15,16,12) = 134.30m2	E(12,14,26,25,24,23,31,21,22,16,12)=1584,85m2
07	E(18,17,28,27,18) = 288.85m2	E(20,18,27,30,29,20) = 303.65m2 + E(17,21,31,28,17)=212.70m2
08	E(27,28,32,33,27) = 208.20m2	E(30,27,33,34,30) = 111.70m2 + E(28,31,23,35,32,28) = 183.50m2
09	E(36,37,38,39,36) = 29.50m2	E(41,36,39,40,41) = 514.70m2
10	E(39,38,43,42,39) = 33.00m2	E(40,39,42,44,40) = 424.10m2
11	E(37,47,46,45,43,38,37) = 268.00m2	E(47,48,49,50,46,47) = 459.40m2
12	E(42,43,45,46,54,52,51,42) = 212.80m2	E(42,51,53,42) = 26.75m2
13	E(45,46,54,52,45) = 27.60m2	E(46,50,55,54,46) = 368.60m2
14	E(57,56,59,58,57) = 180.75m2	E(61,57,58,60,61) = 340.75m2
15	E(56,62,63,59,56) = 71.55m2	E(62,65,64,63,62) = 481.85m2
16	E(58,59,66,67,58) = 120.60m2	E(60,58,67,68,60) = 231.75m2
17	E(59,63,69,66,59) = 69.85m2	E(63,64,70,69,63) = 258.90m2
18	E(67,66,74,73,72,71,67) = 144.30m2	E(68,67,71,72,75,74,68) = 366.75m2
19	E(66,69,76,74,66) = 45.50m2	E(69,70,77,76,69) =169.20m2
20	E(74,76,78,73,74) = 95.20m2	E(76,77,79,78,76) = 273.00m2
21	E(83,80,81,82,83) = 85.35m2	E(85,84,83,82,87,86,85) = 290.20m2
22	E(80,89,88,81,80) = 114.05m2	E(89,92,91,90,88,89) = 288.90m2
23	E(93,94,95,96,98) = 134.00 m2	E(97,93,96,98,97) = 144.75m2
24	E(94,100,99,95,94) = 159.90m2	E(100,101,102,99,100) = 299.00m2
25	E(96,95,99,103,104,96) = 256.20m2	E(98,96,104,105,98) = 86.50m2 + E(99,102,106,107,103,99) = 534.90m2
26	E(104,103,108,109,104) = 99.40m2	E(105,104,109,110,105) = 27.00m2 + E(103,107,111,108,103) = 205.75m2
27	E(109,108,112,113,109) = 97.00m2	E(110,109,113,114,110) = 21.00m2
28	E(113,112,117,116,113) = 97.00m2	E(108,111,115,112,108) = 184.35m2 E(114,113,116,118,114) = 15.10m2 + E(112,115,119,117,112) = 173.90m2
29	E(116,117,120,121,122,133,134,131,124,116) =643.60m2	E(125,116,124,131,132,126,125) = 367.85m2 + E(117,119,129,130,121,120,117) = 748.70m2
30	E(124,123,131,124) = 13.75m2	E(126,127,128,124,131,132,126) = 324.30m2
31	E(131,123,122,133,134,131) = 73.75m2	E(135,132,131,134,137,136,135) = 197.30m2

Αριθμ. 1377 (2)

Μερική άρση αναδάσωσης από τμήμα κηρυχθείσης εκτάσεως ως αναδασωτέας στην θέση «Σκαλίτσα», περιοχής Δημοτικού διαμερίσματος Πύλου, Δήμου Πύλου, Νομού Μεσσηνίας.

Ο ΓΕΝΙΚΟΣ ΓΡΑΜΜΑΤΕΑΣ
ΠΕΡΙΦΕΡΕΙΑΣ ΠΕΛΟΠΟΝΝΗΣΟΥ

Έχοντας υπόψη:

1. Τις δ/ξεις του άρθρου 1 του Ν. 3200/1955 «Περί Διοικητικής Αποκέντρωσης» όπως τροποποιήθηκαν και συμπληρώθηκαν με το Ν.Δ. 532/1970 και μεταγενέστερες διατάξεις.

2. Το άρθρο 117 παρ. 3 του Συντάγματος.

3. Τις δ/ξεις του Π.Δ.51/87 «Καθορισμός των περιφερειών της Χώρας για το σχεδιασμό κ.λπ. της περιφερειακής Ανάπτυξης».

4. Τις δ/ξεις των άρθρων 1 παρ.1 και 2, 2 παρ.1 εδ.δ», 5 παρ.3Β, 6 παρ.7 και 7 παρ.2 του Ν.2503/97 «Διοίκηση, Οργάνωση, Στελέχωση της Περιφέρειας κ.λπ.».

5. Τις δ/ξεις του Ν.998/79 «περί προστασίας των δασών και των δασικών εν γένει εκτάσεων της Χώρας» (άρθρο 41 παρ. 1 και άρθρο 38 παρ.1), όπως συμπληρώθηκαν με το Ν. 3208/03 (άρθρο 8).

6. Τις δ/ξεις του Ν. 1892/90 (άρθρο 120 παρ. 1) «Για τον εκσυγχρονισμό και την ανάπτυξη και άλλες διατάξεις».

7. Τις δ/ξεις του Ν. 3208/03 «Προστασία των Δασικών οικοσυστημάτων κ.λπ.» (άρθρο 1 παρ. 15).

8. Τις δι/ξεις του άρθρου 36 του Ν. 3698/08 «Ρύθμιση θεμάτων κτηνοτροφίας και άλλες διατάξεις».

9. Τις δ/γές του Υπουργείου Γεωργίας με αριθμ.: α) 160417/1180/8-7-1980, β) 18244/3049/24-9-1980, γ) 168692/3318/5-10-1981, δ) 85144/1468/9-9-1992 ε) 60284/365/26-1-1994, στ) οικ. 105204/2793/31-7-2002, ζ) την υπ' αριθμ. 158/1978 γνωμοδότηση του Νομικού Συμβουλίου του Κράτους.

10. Την αριθ. 1987/13-9-1988 απόφαση του Νομάρχη Μεσσηνίας με την οποία κηρύχθηκε αναδασωτέα έκταση 3.875,00 στρεμμάτων στην θέση «Κατωκάμπος» περιοχής Κοινότητας Κυνηγού, Νομού Μεσσηνίας (Φ.Ε.Κ. 744/τ.Δ΄/19-10-1988).

11. Την αριθμ. 8673/6-10-2009 πρόταση του Δασαρχείου Καλαμάτας.

12. Την αριθμ. 11/2010 σύμφωνη απόφαση της Α΄ βάθμιας Επιτροπής Επιλύσεως Δασικών Αμφισβητήσεων Νομού Μεσσηνίας.

13. Την αριθμ. 2140/26-3-2010 αναφορά - θετική πρόταση του Δασαρχείου Καλαμάτας, αποφασίζουμε:

Αίρουμε μερικώς λόγω πλάνης περί τα πραγματικά δεδομένα την υπ' αριθμόν 1987/13-9-1988 απόφαση του Νομάρχη Μεσσηνίας (Φ.Ε.Κ. 744/19-10-1988 τεύχος Δ΄) ως προς την έκταση των επτά χιλιάδων επτακοσίων ενός τετραγωνικών μέτρων και ενενήντα εννέα εκατοστών (7.701,99 τ.μ.) η οποία προσδιορίζεται από τα στοιχεία 1,2,3,4,1 όπως αυτή απεικονίζεται στο τοπογραφικό διάγραμμα με κλίμακα 1:2.000 που συνέταξε η δασοπόνος του Δασαρχείου Καλαμάτας Κων/να Παναγοπούλου και το οποίο αποτελεί αναπόσπαστο μέρος της απόφασής μας αυτής και έχει όρια:

Ανατολικά: Με αγρούς Ν. Βουγιούκα και Φ. Καραμπάτσου (βρίσκονται εντός της έκτασης που έχει κηρυχθεί αναδασωτέα με την αριθμ. 1987/13-9-1988 απόφαση του Νομάρχη Μεσσηνίας).

Δυτικά: Με αγρούς Αν. και Ι. Κατσιγιάννη (βρίσκονται εντός της έκτασης που έχει κηρυχθεί αναδασωτέα με την αριθμ. 1987/13-9-1988 απόφαση του Νομάρχη Μεσσηνίας).

Βόρεια: Με Εθνική Οδό «Καλαμάτας - Πύλου».


Νότια: Με αναδασωτέα δημόσια δασική έκταση (αριθμ. 1987/13-9-1988 απόφαση του Νομάρχη Μεσσηνίας).

Για την υπόλοιπη έκταση συνολικής επιφάνειας 3.867,29801 στρεμμάτων παραμένει σε ισχύ η αριθμ. 1987/13-9-1988 απόφαση του Νομάρχη Μεσσηνίας.

Η απόφαση αυτή να δημοσιευθεί στην Εφημερίδα της Κυβερνήσεως.

Τρίπολη, 27 Απριλίου 2010

Ο Γενικός Γραμματέας Περιφέρειας
ΦΩΤΙΟΣ ΧΑΤΖΗΜΙΧΑΛΗΣ

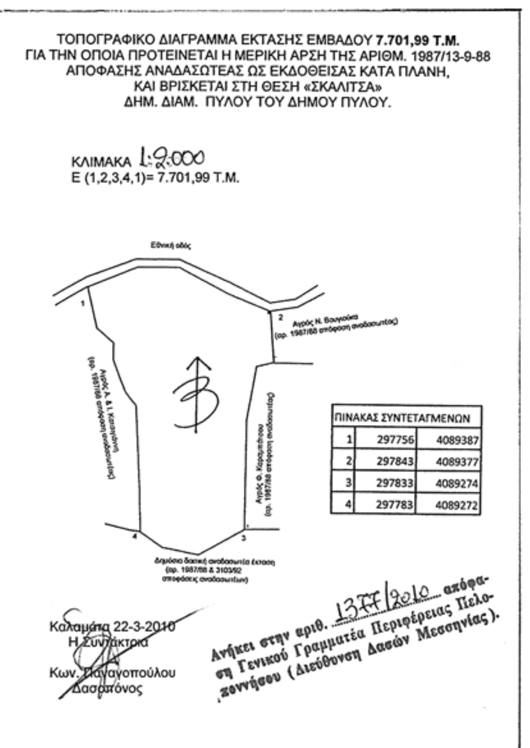
ΤΟΠΟΓΡΑΦΙΚΟ ΔΙΑΓΡΑΜΜΑ ΕΚΤΑΣΗΣ ΕΜΒΑΔΟΥ **7.701,99 Τ.Μ.**
ΓΙΑ ΤΗΝ ΟΠΟΙΑ ΠΡΟΤΕΙΝΕΤΑΙ Η ΜΕΡΙΚΗ ΑΡΣΗ ΤΗΣ ΑΡΙΘΜ. 1987/13-9-88
ΑΠΟΦΑΣΗΣ ΑΝΑΔΑΣΩΤΕΑΣ ΩΣ ΕΚΔΟΘΕΙΣΑΣ ΚΑΤΑ ΠΛΑΝΗ,
ΚΑΙ ΒΡΙΣΚΕΤΑΙ ΣΤΗ ΘΕΣΗ «ΣΚΑΛΙΤΣΑ»
ΔΗΜ. ΔΙΑΜ. ΠΥΛΟΥ ΤΟΥ ΔΗΜΟΥ ΠΥΛΟΥ.


ΚΛΙΜΑΚΑ 1:2.000
Ε (1,2,3,4,1)= 7.701,99 Τ.Μ.

ΠΙΝΑΚΑΣ ΣΥΝΤΕΤΑΓΜΕΝΩΝ		
1	297756	4089387
2	297843	4089377
3	297833	4089274
4	297783	4089272

Καλαμάτα 22-3-2010
Η Συντάκτρια
Κων. Παναγοπούλου
Δασοπόνος

Ανήκει στην αριθ. 1377/2010 απόφαση Γενικού Γραμματέα Περιφέρειας Πελοποννήσου (Διεύθυνση Δασών Μεσσηνίας).

Καλαμάτα 23-3-2010
Ο Δασάρχης Καλαμάτας
Καλαμάτας Σπύρος
Δασολόγος

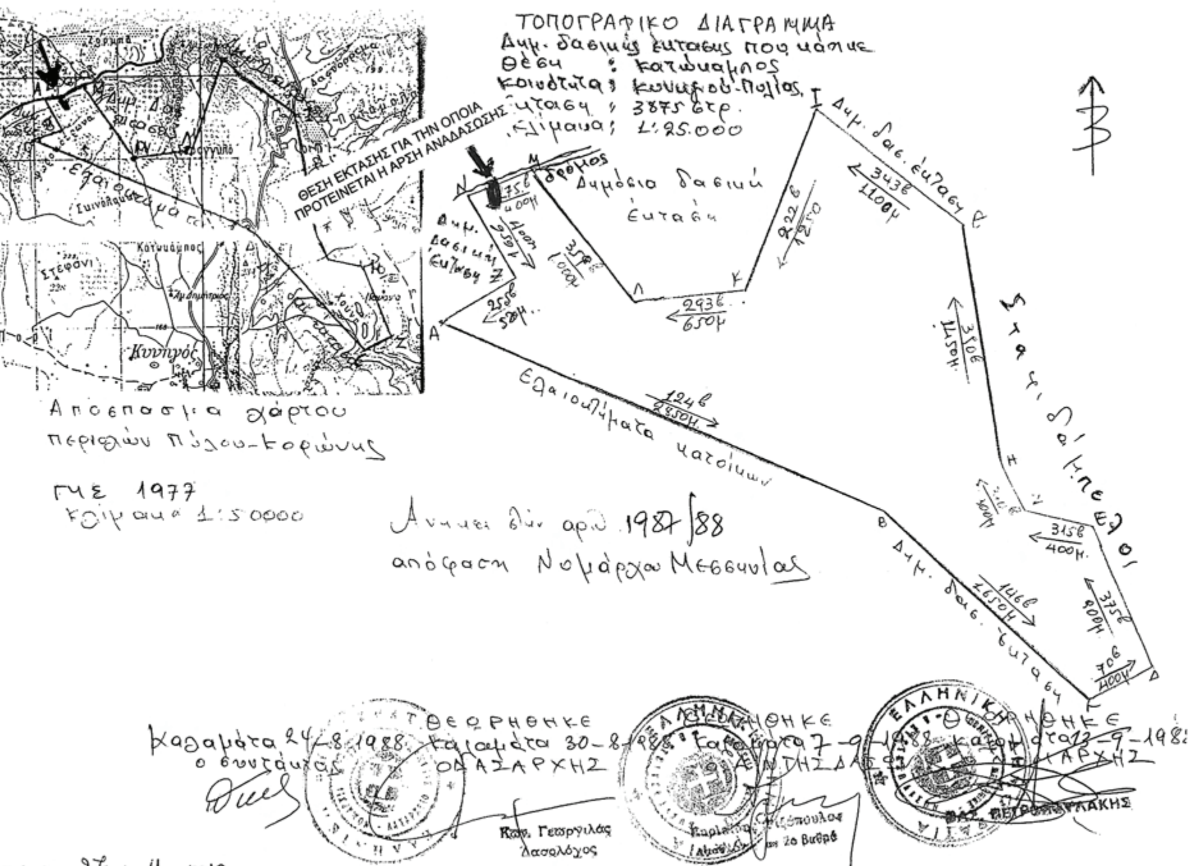

Καλαμάτα 24-8-1988 ο συντάκτης
Καλαμάτα 30-8-1988 Ο ΔΑΣΑΡΧΗΣ
Κων. Γεωργιλάς Δασολόγος
Καλαμάτα 7-9-1988 Ο ΔΙΕΥΘΥΝΤΗΣ ΔΑΣΩΝ
Καλαμάτα 13-9-1988 Ο ΝΟΜΑΡΧΗΣ
ΒΑΣ. ΠΕΤΡΟΠΟΥΛΑΚΗΣ

1377

Τρίπολη 27 / 4 /2010
Ο Γενικός Γραμματέας
Περιφέρειας Πελοποννήσου

Φώτιος Χατζημιχάλης

Γιώργος Σωτηρόπουλος
Δασολόγος με Βαθμό Α΄

ΕΘΝΙΚΟ ΤΥΠΟΓΡΑΦΕΙΟ
Για τεχνικούς λόγους στο σχεδιάγραμμα, έγινε σμίκρυνση, κατά ποσοστό 56%

Αριθμ. 1000/10 (3)

Επικύρωση καθορισμού οριογραμμών τμήματος ρέματος «Στάη» στην περιοχή Δ.Δ. Λεωνιδίου Νομού Αρκαδίας.

Ο ΓΕΝΙΚΟΣ ΓΡΑΜΜΑΤΕΑΣ
ΠΕΡΙΦΕΡΕΙΑΣ ΠΕΛΟΠΟΝΝΗΣΟΥ

Έχοντας υπόψη τις ακόλουθες διατάξεις, και λοιπά έγγραφα:

1. Τις διατάξεις των άρθρων 5, 6 και 8 του Ν. 3200/1955: «Περί Διοικητικής Αποκέντρωσης».

2.Τις διατάξεις του Ν. 2853/16-7-1922 «Περί υδραυλικών εν γένει έργων και αστυνομεύσεως των Δημοσίων Υδάτων», όπως αυτές τροποποιήθηκαν με τις αντίστοιχες του Ν.Δ. 10/29.12.1923 και κωδικοποιήθηκαν από τις διατάξεις του Π.Δ. 18/21.3.1924 (ΦΕΚ61Α).

3. Τις διατάξεις της υπ' αριθμ 3046/304/03-02-89 απόφασης του Αναπληρωτή Υπουργού Περιβάλλοντος Χωροταξίας και Δημοσίων Έργων: «Κτιριοδομικός Κανονισμός» και ειδικότερα τις διατάξεις του άρθρου 6 αυτού σχετικά με τη δόμηση κοντά σε ρέματα, όπως ισχύει σήμερα.

4. Τις διατάξεις του Ν.3010/25-4-2002 (Α΄ 91): «Εναρμόνιση του Ν. 1650/1986 με τις οδηγίες 97/11 ΕΕ και 96/61 ΕΕ» και ειδικότερα τις διατάξεις του άρθρου 5 αυτού: «Διαδικασία Οριοθέτησης και ρυθμίσεις θεμάτων για τα υδατορέματα».

5. Τις διατάξεις του Ν. 2503/1997 (ΦΕΚ 107Α/30.5.1997): «Διοίκηση, Οργάνωση, Στελέχωση της Περιφέρειας, Ρυθμίσεις θεμάτων για την Τοπική Αυτοδιοίκηση και άλλες διατάξεις».

6. Τις οικείες διατάξεις του Ν. 2508/1997 (ΦΕΚ 124Α/13.6.1997): «Βιώσιμη Οικιστική Ανάπτυξη των πόλεων και οικισμών της χώρας και άλλες διατάξεις».

7. Τις οικείες διατάξεις του Ν. 2690/1999 (ΦΕΚ 45Α/1999): «Κύρωση Κώδικα Διοικητικής Διαδικασίας και άλλες διατάξεις».

8. Τα οριζόμενα στη με αριθμό 19664/20.12.2001 απόφαση του Γενικού Γραμματέα Περιφέρειας Πελοποννήσου.

9. Τα οριζόμενα στη με αριθμό 1592/14.2.2002 απόφαση του Γενικού Γραμματέα Περιφέρειας Πελοποννήσου.

10. Το από 11/02/2010 απόσπασμα από το πρακτικό της συνεδρίασης του Δημοτικού Συμβουλίου του Δήμου Λεωνιδίου. (αρ. απόφασης 63/11-02-10).

11. Το από Νοέμβριο 2009 τοπογραφικό και υψομετρικό διάγραμμα (αρ. σχεδίου κλίμακας 1:100), καθώς και η από Νοέμβριο 2009 Τεχνική Έκθεση Υδρολογικής-Υδραυλικής μελέτης καθορισμού οριογραμμών τμήματος ρέματος «Στάη» μεταξύ δύο περίπου παράλληλων και ανώνυμων Δημοτικών Δρόμων από την αρχή της ιδιοκτησίας Σοφίας Σαρρή μέχρι το τέλος της ιδιοκτησίας Ν. Χείλαρη στο Δήμο Λεωνιδίου Νομού Αρκαδίας, το οποίο συντάχθηκε από τον Διπλ. Αγρονόμο Τοπογράφο Μηχανικό Κοτσιώνη Γεώργιο, όπως αυτά ελέγχθηκαν και θεωρήθηκαν στις 27-01-2010 από τη Δ/νση Τεχνικών Υπηρεσιών της Ν. Α. Αρκαδίας.


12. Τη με αριθμό 955/10-03-2010 απόφαση της Δ/νσης Τεχνικών Υπηρεσιών της Ν. Α. Αρκαδίας, σχετικά με τον καθορισμό των οριογραμμών τμήματος κοίτης ρέματος «Στάη» στην περιοχή Δ.Δ. Λεωνιδίου Δ. Λεωνιδίου σύμφωνα με το αμέσως πιο πάνω αναφερόμενο τοπογραφικό και υψομετρικό διάγραμμα, αποφασίζουμε:


Την επικύρωση των οριογραμμών τμήματος ρέματος «Στάη» μεταξύ δύο περίπου παράλληλων και ανώνυμων Δημοτικών Δρόμων από την αρχή της ιδιοκτησίας Σοφίας Σαρρή μέχρι το τέλος της ιδιοκτησίας Ν. Χείλαρη στο Δήμο Λεωνιδίου Νομού Αρκαδίας οριζομένων με τα σημεία Α2-Β2-Γ2-Δ2-Ε2-Ζ2 (ΔΥΤΙΚΑ) και Η2-Θ2-Ι2-Κ2-Λ2-Μ2-Ν2-Ξ2-Ο2-Π2-Ρ2-Σ2 (ΑΝΑΤΟΛΙΚΑ) εκατέρωθεν της βαθιάς γραμμής του ρέματος στο τοπογραφικό και υψομετρικό διάγραμμα (αρ. σχεδίου κλίμακας 1:100), το οποίο συντάχθηκε από τον Διπλ. Αγρονόμο Τοπογράφο Μηχανικό Κοτσιώνη Γεώργιο, ελέγχθηκε και θεωρήθηκε στις 27-01-10 από τη Δ/νση Τεχνικών Υπηρεσιών της Ν. Α. Αρκαδίας και αποτελεί αναπόσπαστο μέρος της παρούσας απόφασης.

Η απόφαση αυτή μαζί με τα συνημμένα τοπογραφικά και υψομετρικά διαγράμματα καθορισμού των οριογραμμών να δημοσιευθούν στην Εφημερίδα της Κυβερνήσεως.

Τρίπολη, 24 Μαρτίου 2010

Ο Γενικός Γραμματέας Περιφέρειας
ΦΩΤΗΣ ΧΑΤΖΗΜΙΧΑΛΗΣ

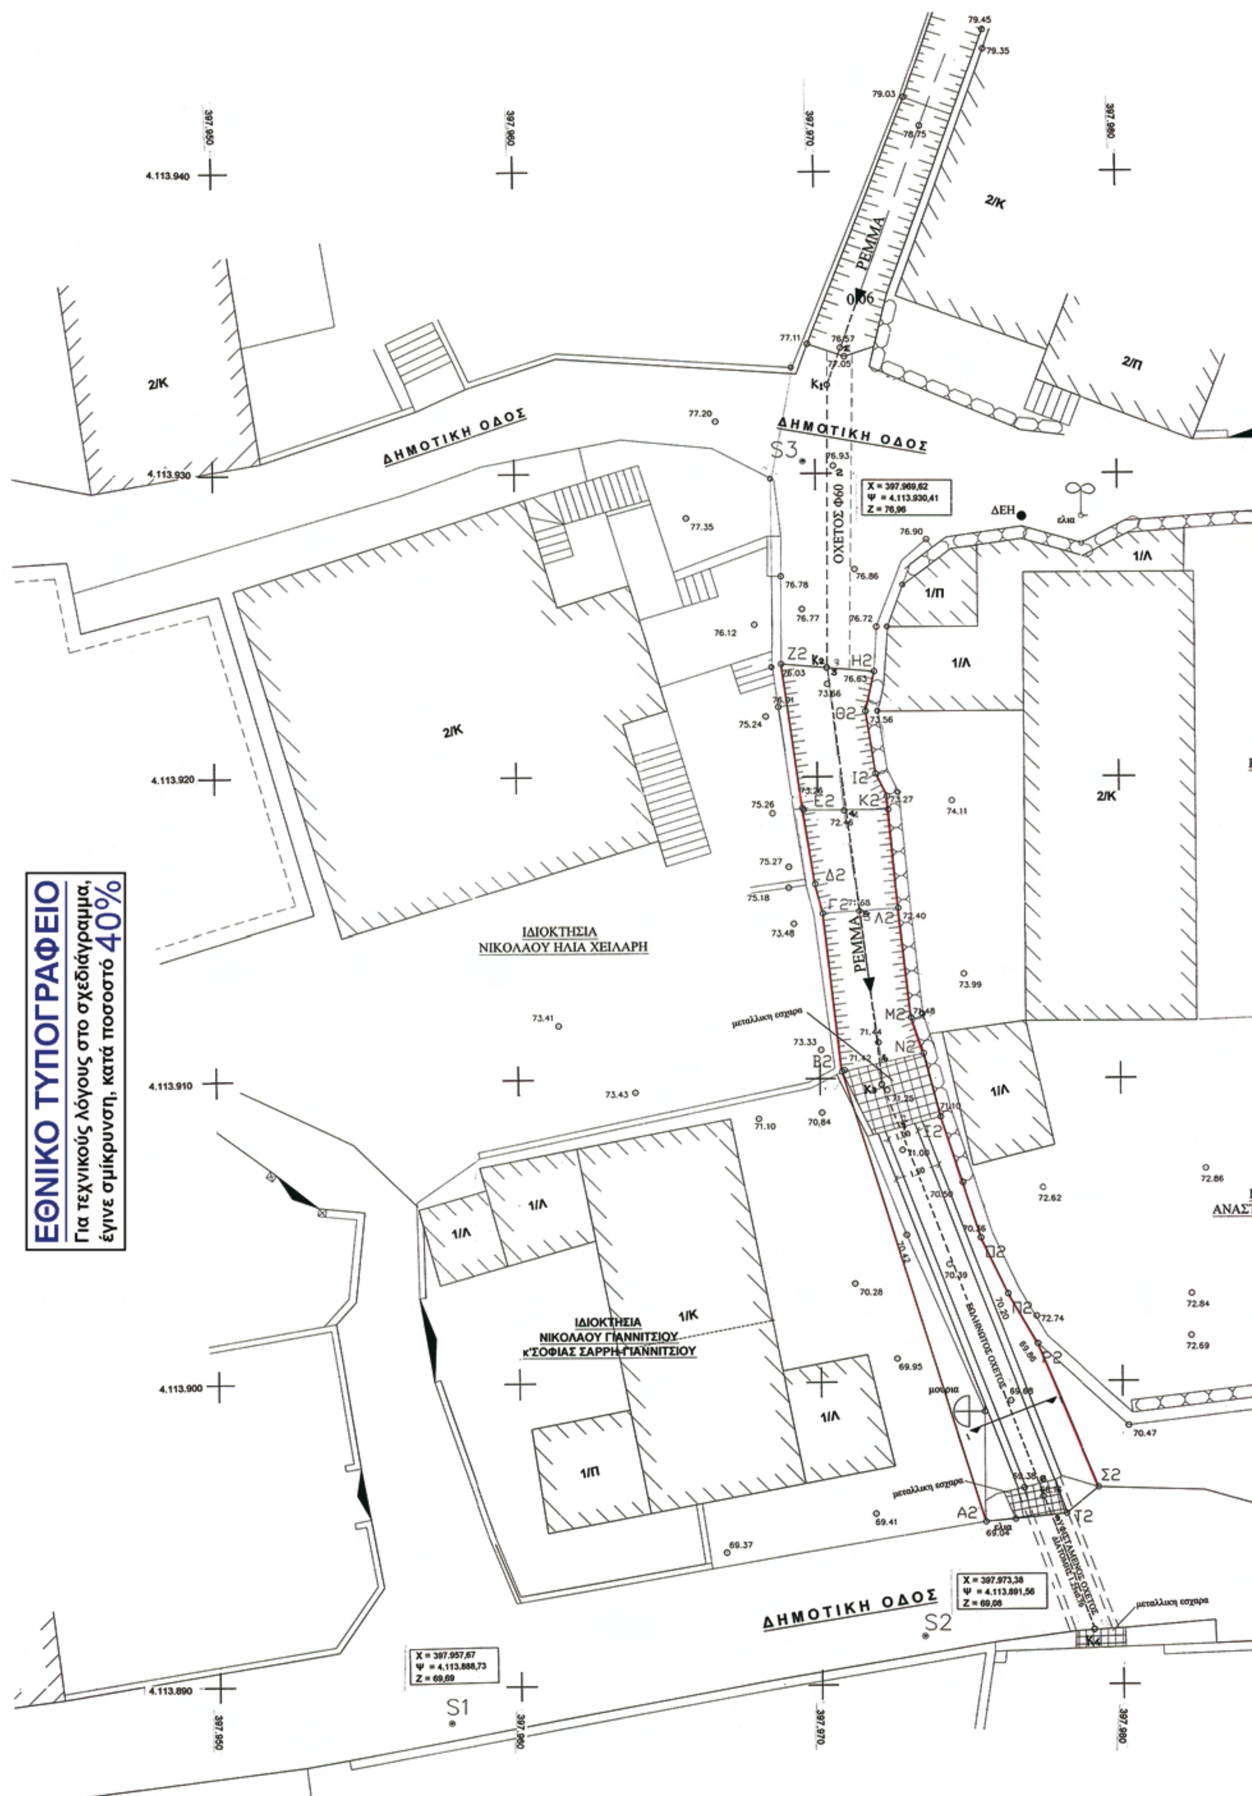
ΕΘΝΙΚΟ ΤΥΠΟΓΡΑΦΕΙΟ
Για τεχνικούς λόγους στο σχεδιάγραμμα,
έγινε σμίκρυνση, κατά ποσοστό 40%
ΔΗΜΟΤΙΚΗ ΟΔΟΣ
ΔΗΜΟΤΙΚΗ ΟΔΟΣ
ΔΗΜΟΤΙΚΗ ΟΔΟΣ
ΡΕΜΜΑ
ΡΕΜΜΑ
ΟΧΕΤΟΣ Φ60
ΙΔΙΟΚΤΗΣΙΑ
ΝΙΚΟΛΑΟΥ ΗΛΙΑ ΧΕΙΛΑΡΗ
ΙΔΙΟΚΤΗΣΙΑ
ΝΙΚΟΛΑΟΥ ΓΙΑΝΝΙΤΣΙΟΥ
κ'ΣΟΦΙΑΣ ΣΑΡΡΗ-ΓΙΑΝΝΙΤΣΙΟΥ
X = 397.969,62
Ψ = 4.113.930,41
Z = 76,96
X = 397.973,38
Ψ = 4.113.891,56
Z = 69,08
X = 397.957,67
Ψ = 4.113.888,73
Z = 69,69
S1
S2
S3
ΔΕΗ
μεταλλική εσχάρα
μεταλλική εσχάρα
μεταλλική εσχάρα
μουρια
2/Κ
2/Π
1/Λ
1/Π
1/Κ
4.113.940
4.113.930
4.113.920
4.113.910
4.113.900
4.113.890
397.950
397.960
397.970
397.980

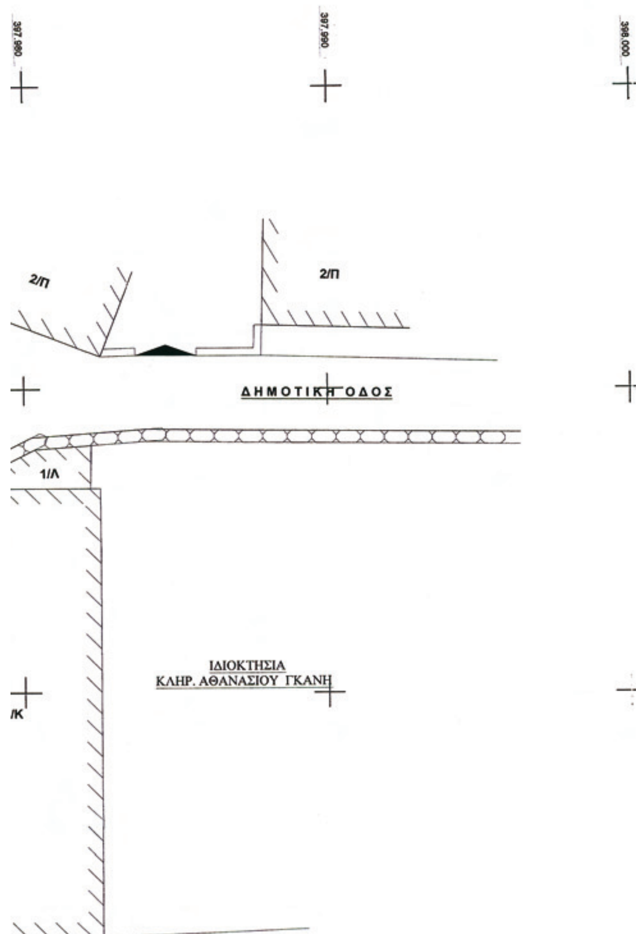

ΕΡΓΟΔΟΤΗΣ	ΝΙΚΟΛΑΟΣ ΠΑΝΙΤΣΙΟΣ – ΣΟΦΙΑ ΣΑΡΡΗ
ΕΡΓΟ	**ΟΡΙΟΘΕΤΗΣΗ ΡΕΜΜΑΤΟΣ «ΣΤΑΗ ΛΕΩΝΙΔΙΟΥ »**
ΘΕΣΗ ΕΡΓΟΥ	Νομός Αρκαδίας, Δήμος Λεωνιδίου Περιοχή Δ.Δ. Λεωνιδίου Θέση ΣΤΑΗ
ΜΕΛΕΤΗΤΗΣ	ΚΟΤΣΙΩΝΗΣ ΓΕΩΡΓΙΟΣ – ΑΓΡ. ΚΑΙ ΤΟΠ. ΜΗΧΑΝΙΚΟΣ Α. Διάκου & Β. Χλέπα – ΤΡΙΠΟΛΗ 22100 Τηλ. 2710-243358 - 6945-238882

ΤΟΠΟΓΡΑΦΙΚΟ ΔΙΑΓΡΑΜΜΑ ΟΡΙΟΘΕΤΗΣΗΣ	ΚΛΙΜΑΚΑ ΜΗΚΗ 1:100 ΥΨΗ 1:100
ΠΕΡΙΟΔΟΣ ΕΚΠΟΝΗΣΗΣ ΤΗΣ ΜΕΛΕΤΗΣ: 12 ΝΟΕΜΒΡΙΟΥ 2009	

ΥΠΟΓΡΑΦΗ-ΣΦΡΑΓΙΔΑ

ΓΕΩΡΓΙΟΣ Κ. ΚΟΤΣΙΩΝΗΣ
ΑΓΡ. & ΤΟΠ. ΜΗΧΑΝΙΚΟΣ
ΑΛ. ΔΙΑΚΟΥ & Β. ΧΛΕΠΑ-ΤΡΙΠΟΛΗ
ΑΡΙΘ. ΜΗΤΡΩΟΥ Τ.Ε.Ε.-13362
ΤΗΛ: 2710 225702 & 6945 238882
ΑΦΜ:009822233-ΔΟΥ:ΤΡΙΠΟΛΗΣ

Το παρόν συνοδεύει την αριθ...1000/10..απόφαση Γεν. Γραμ. Περιφέρειας Πελοποννήσου

Τριπολη 27-1-2010

Ο Γ.Γ.Π.Π.

Φώτης Χατζημιχάλης

ΕΛΕΓΧΘΗΚΕ

ΔΗΜΗΤΡΑΚΟΠΟΥΛΟΣ Ι.
Αγρ-Τοπ. Μηχ με Α' β

Ελένη Κοκοσιούλη
Πολιτικός Μηχ/κος με Α' β.


4.113.910

ΣΥΝΤΕΤΑΓΜΕΝΕΣ ΟΡΙΟΓΡΑΜΜΩΝ ΡΕΜΜΑΤΟΣ «ΣΤΑΗ»

ΑΡΙΣΤΕΡΑ		
Α/Α	Χ	Ψ
Α2	397.975,40	4.113.895,33
Β2	397.970,75	4.113.910,22
Γ2	397.970,16	4.113.915,44
Δ2	397.969,90	4.113.916,46
Ε2	397.969,50	4.113.918,97
Ζ2	397.968,84	4.113.923,72

ΣΥΝΤΕΤΑΓΜΕΝΕΣ ΟΡΙΟΓΡΑΜΜΩΝ ΡΕΜΜΑΤΟΣ «ΣΤΑΗ»

ΔΕΞΙΑ		
Α/Α	Χ	Ψ
Σ2	397.979,16	4.113.896,47
Ρ2	397.977,13	4.113.901,22
Π2	397.976,16	4.113.902,87
Ο2	397.975,29	4.113.904,73
Ξ2	397.973,98	4.113.908,73
Ν2	397.973,43	4.113.910,81
Μ2	397.973,02	4.113.911,99
Λ2	397.972,63	4.113.915,62
Κ2	397.972,28	4.113.919,36
Ι2	397.971,91	4.113.920,09
Θ2	397.971,61	4.113.922,13
Η2	397.971,89	4.113.923,47

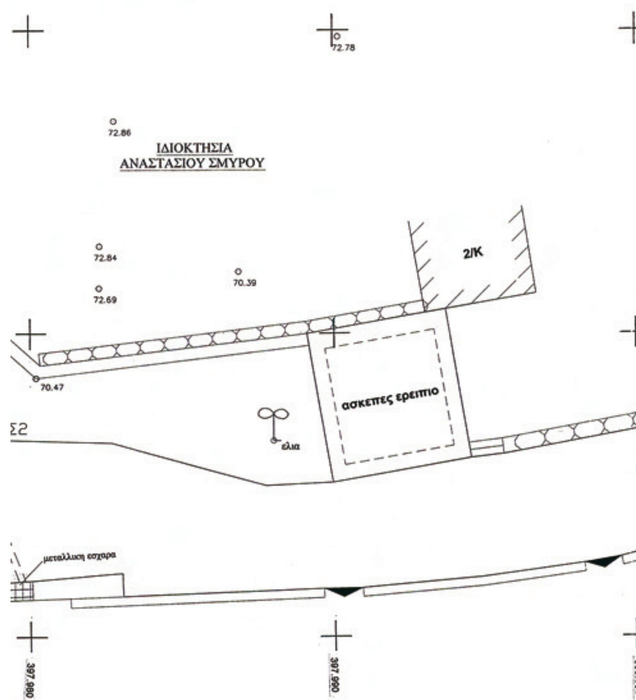

4.113.900

2/Κ

4.113.890

398.010



ΑΠΟ ΤΟ ΕΘΝΙΚΟ ΤΥΠΟΓΡΑΦΕΙΟ
ΚΑΠΟΔΙΣΤΡΙΟΥ 34 * ΑΘΗΝΑ 104 32 * ΤΗΛ. 210 52 79 000 * FAX 210 52 21 004
ΗΛΕΚΤΡΟΝΙΚΗ ΔΙΕΥΘΥΝΣΗ: http://www.et.gr – e-mail: webmaster.et@et.gr